

## VT-02'.TI

Planta 1-3-5-7


**SUPERFICIES:**

**SUPERFICIE CONSTRUIDA CON ZZCC:**  
104,16 m<sup>2</sup>

**SUPERFICIE UTIL CERRADA:**  
75,41 m<sup>2</sup>

**SUPERFICIE UTIL TERRAZA TENEDERO:**  
8,58 m<sup>2</sup>

**SUPERFICIE UTIL TOTAL COMPUTABLE:**  
79,70 m<sup>2</sup>

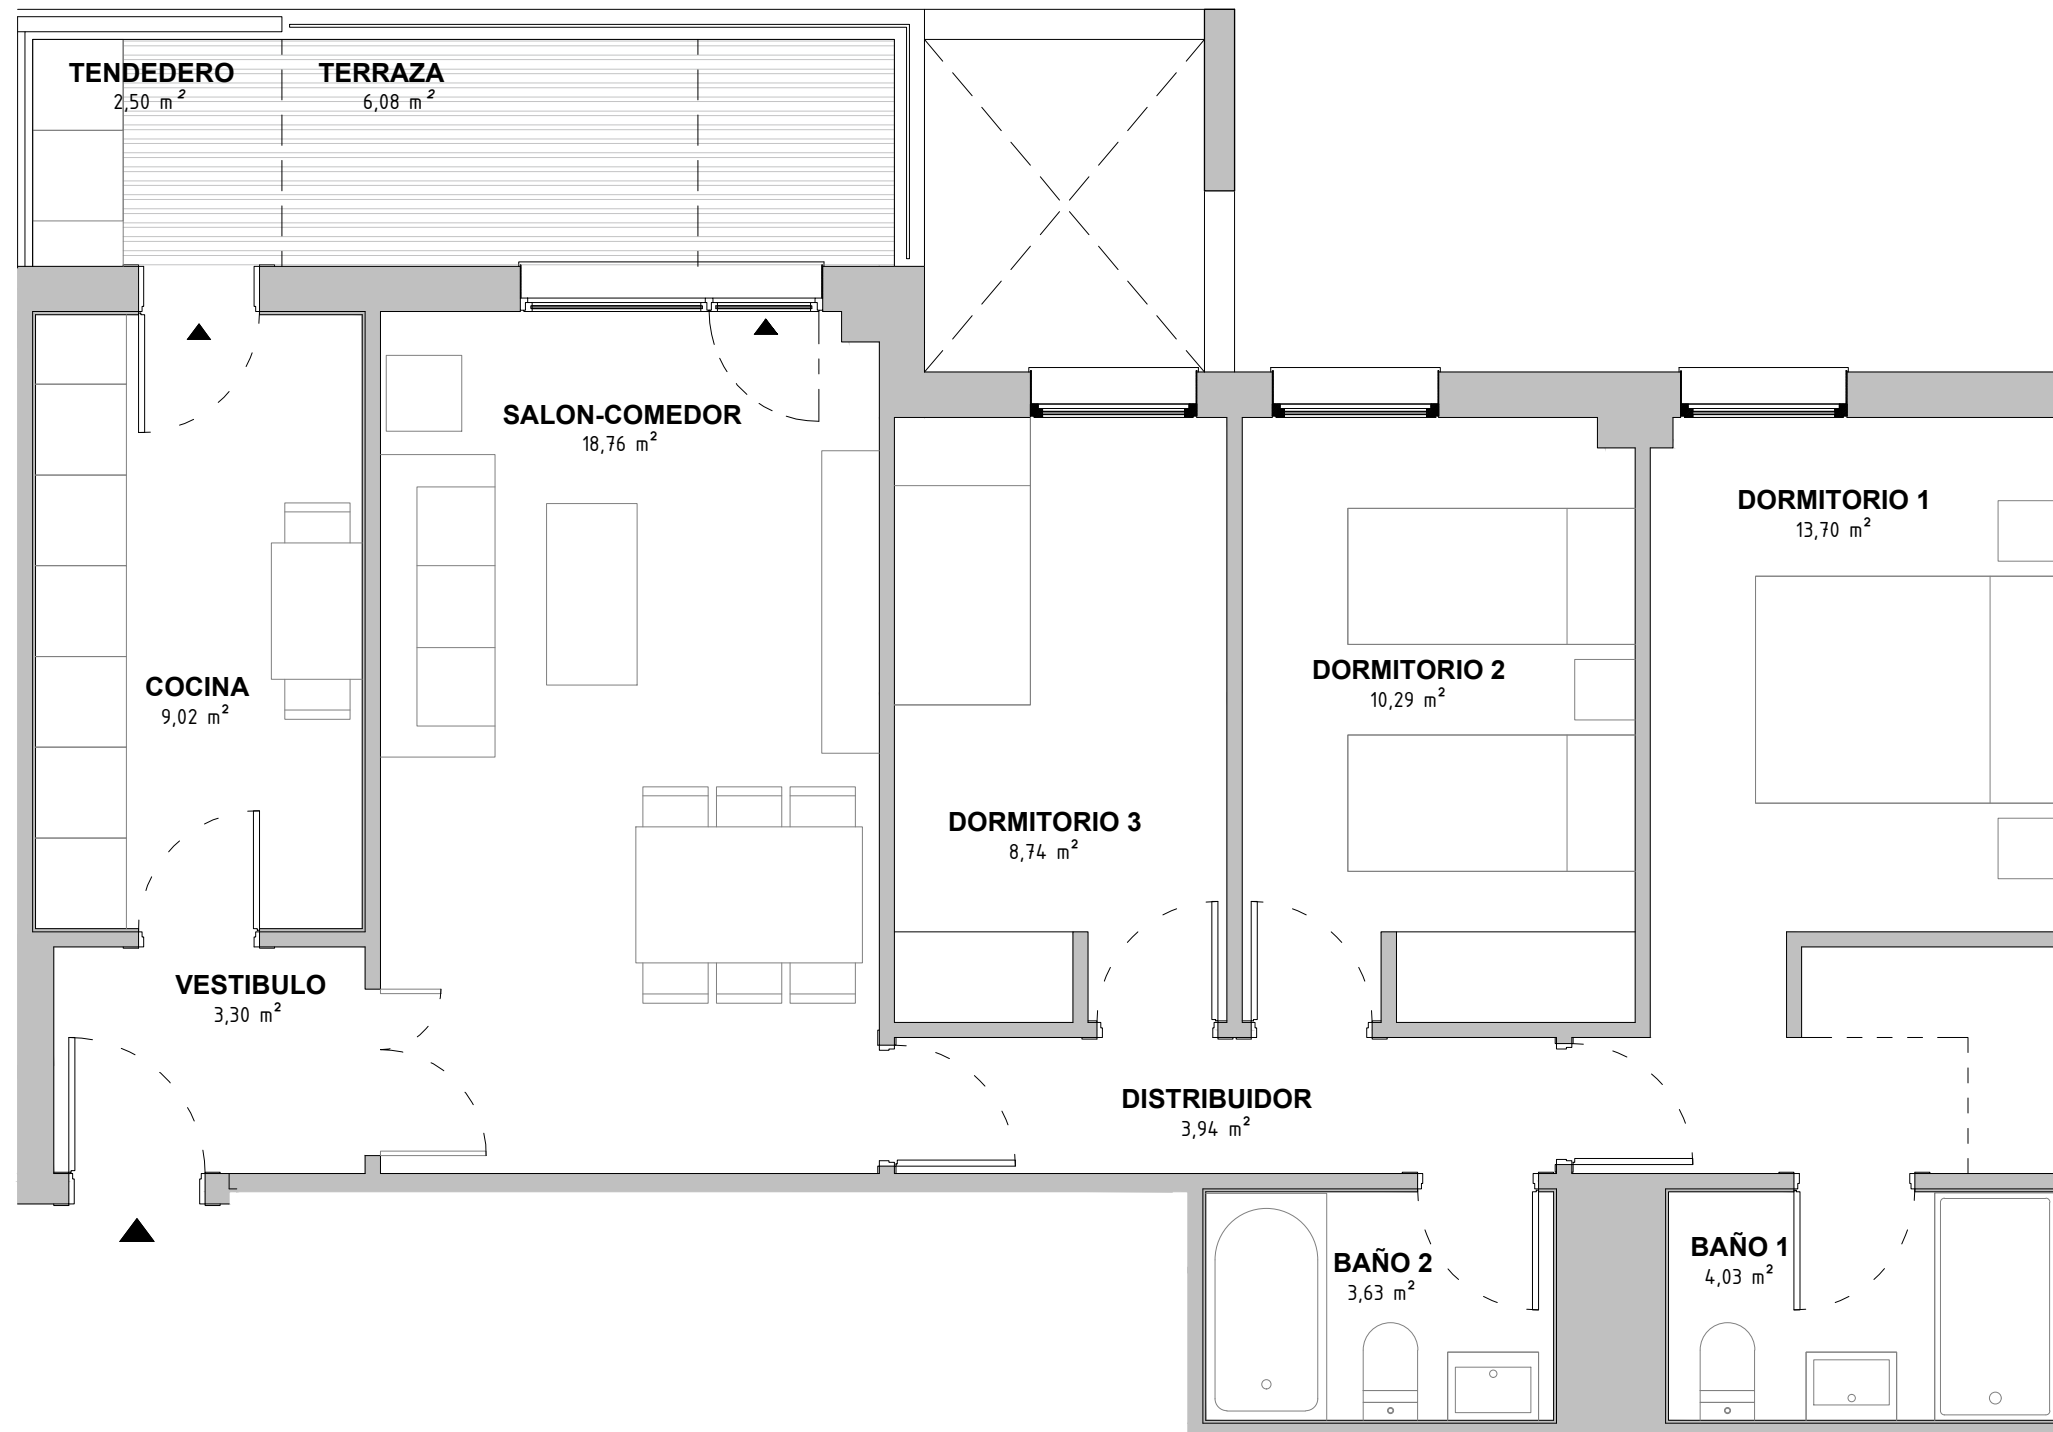

Portal 1  
3°D, 5°D, 7°D  
Portal 2  
1°A, 3°A, 5°A, 7°A



Planta tipo



Escala: 1/50

