

VT-01'.TI

Planta 1-3-5-7


SUPERFICIES:

SUPERFICIE CONSTRUIDA CON ZZCC:
91,40 m²


SUPERFICIE UTIL CERRADA:
61,82 m²

SUPERFICIE UTIL TERRAZA TENEDERO:
13,05 m²

SUPERFICIE UTIL TOTAL COMPUTABLE:
68,00 m²

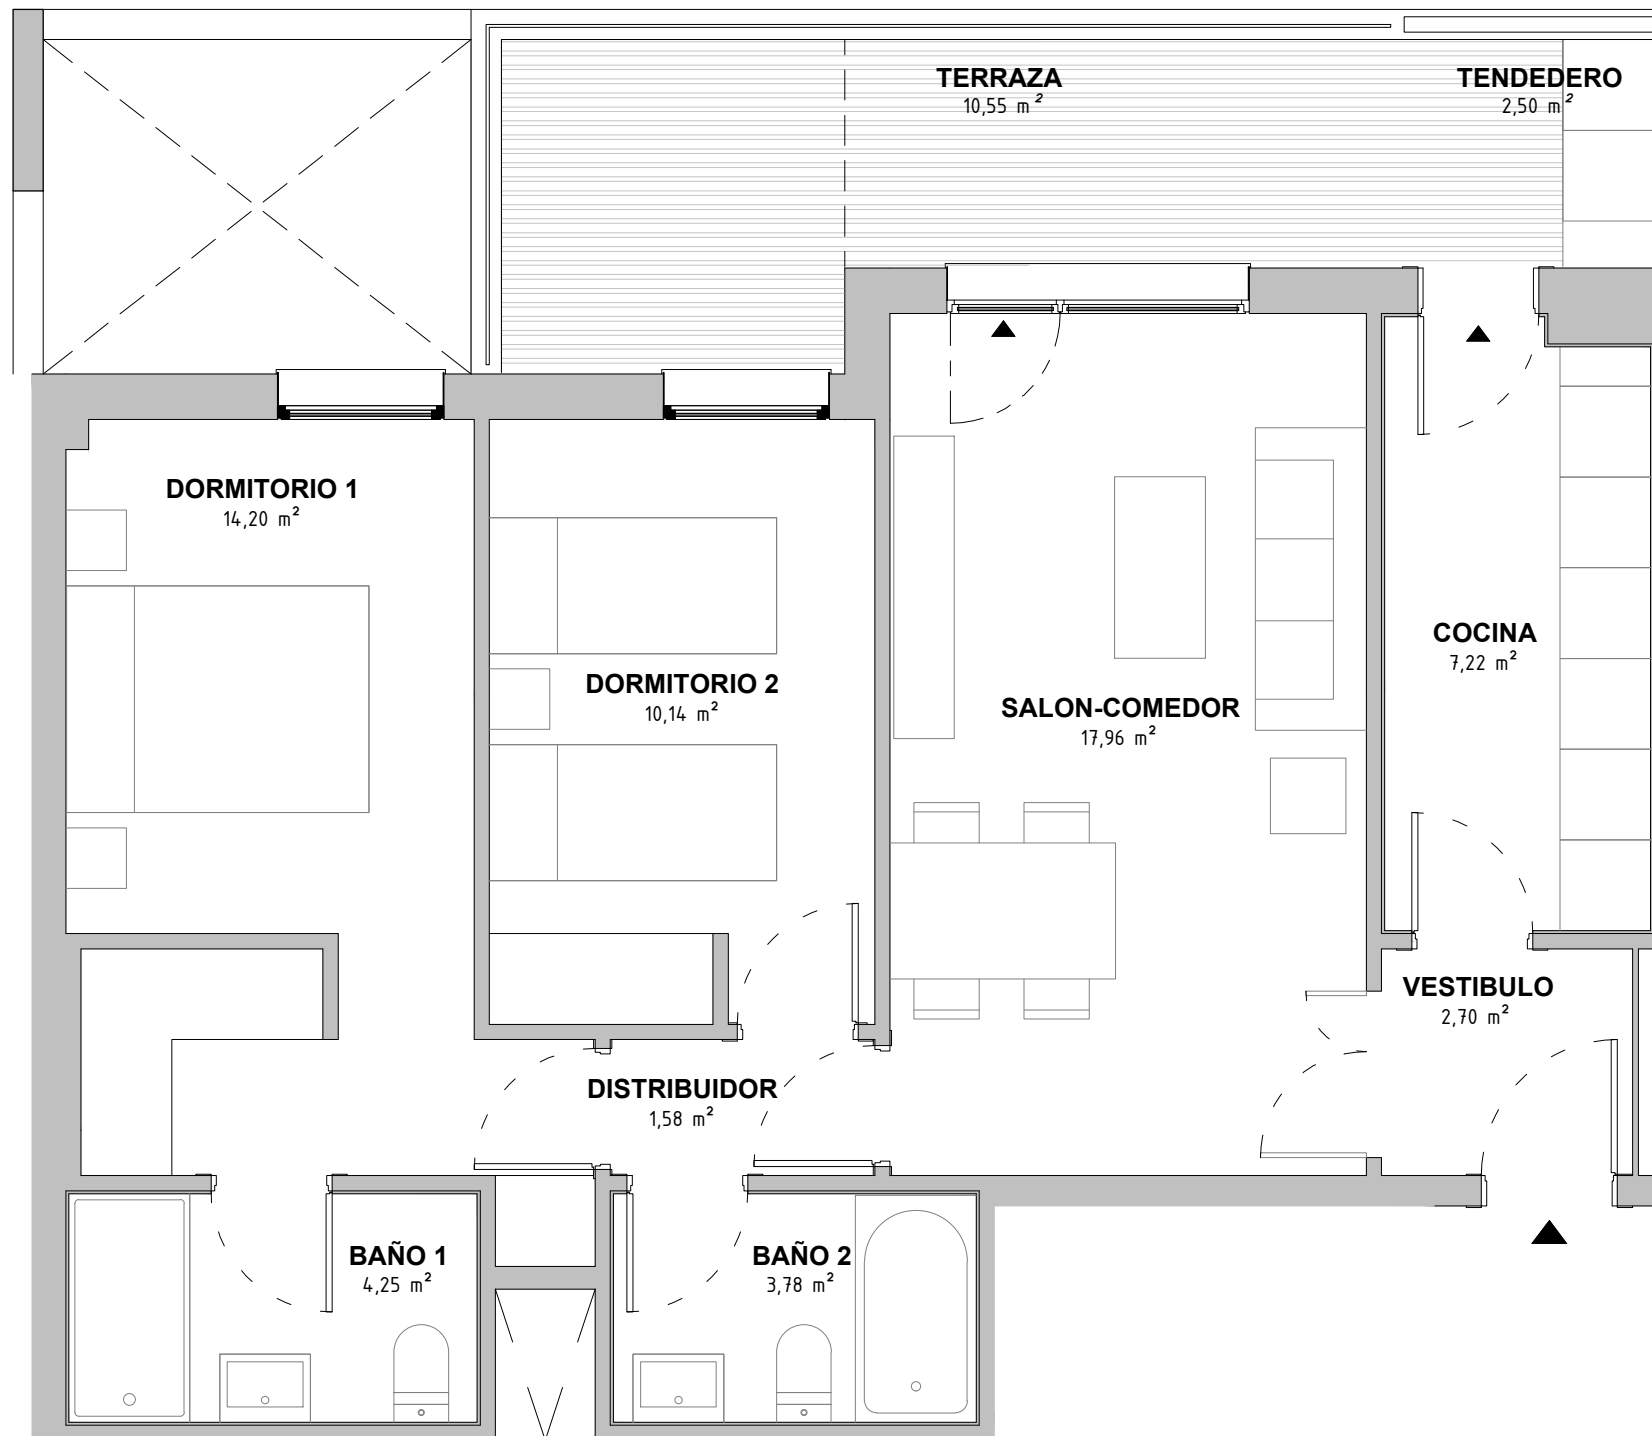

Portal 2
1°C, 3°C, 5°C, 7°C

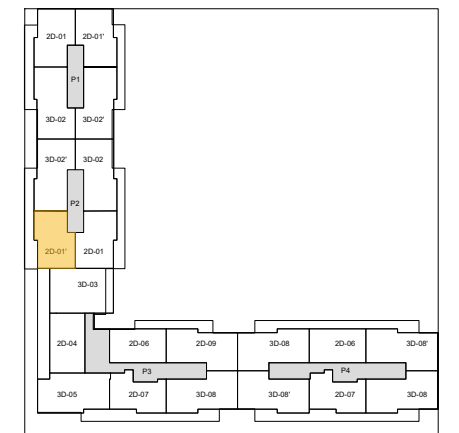

Planta tipo

Escala: 1/50

