

## VT-04.TI

Planta 1-3-5-7


**SUPERFICIES:**

**SUPERFICIE CONSTRUIDA CON ZZCC:**  
91,31 m<sup>2</sup>


**SUPERFICIE UTIL CERRADA:**  
63,45 m<sup>2</sup>

**SUPERFICIE UTIL TERRAZA TENEDERO:**  
9,11 m<sup>2</sup>

**SUPERFICIE UTIL TOTAL COMPUTABLE:**  
68,01 m<sup>2</sup>

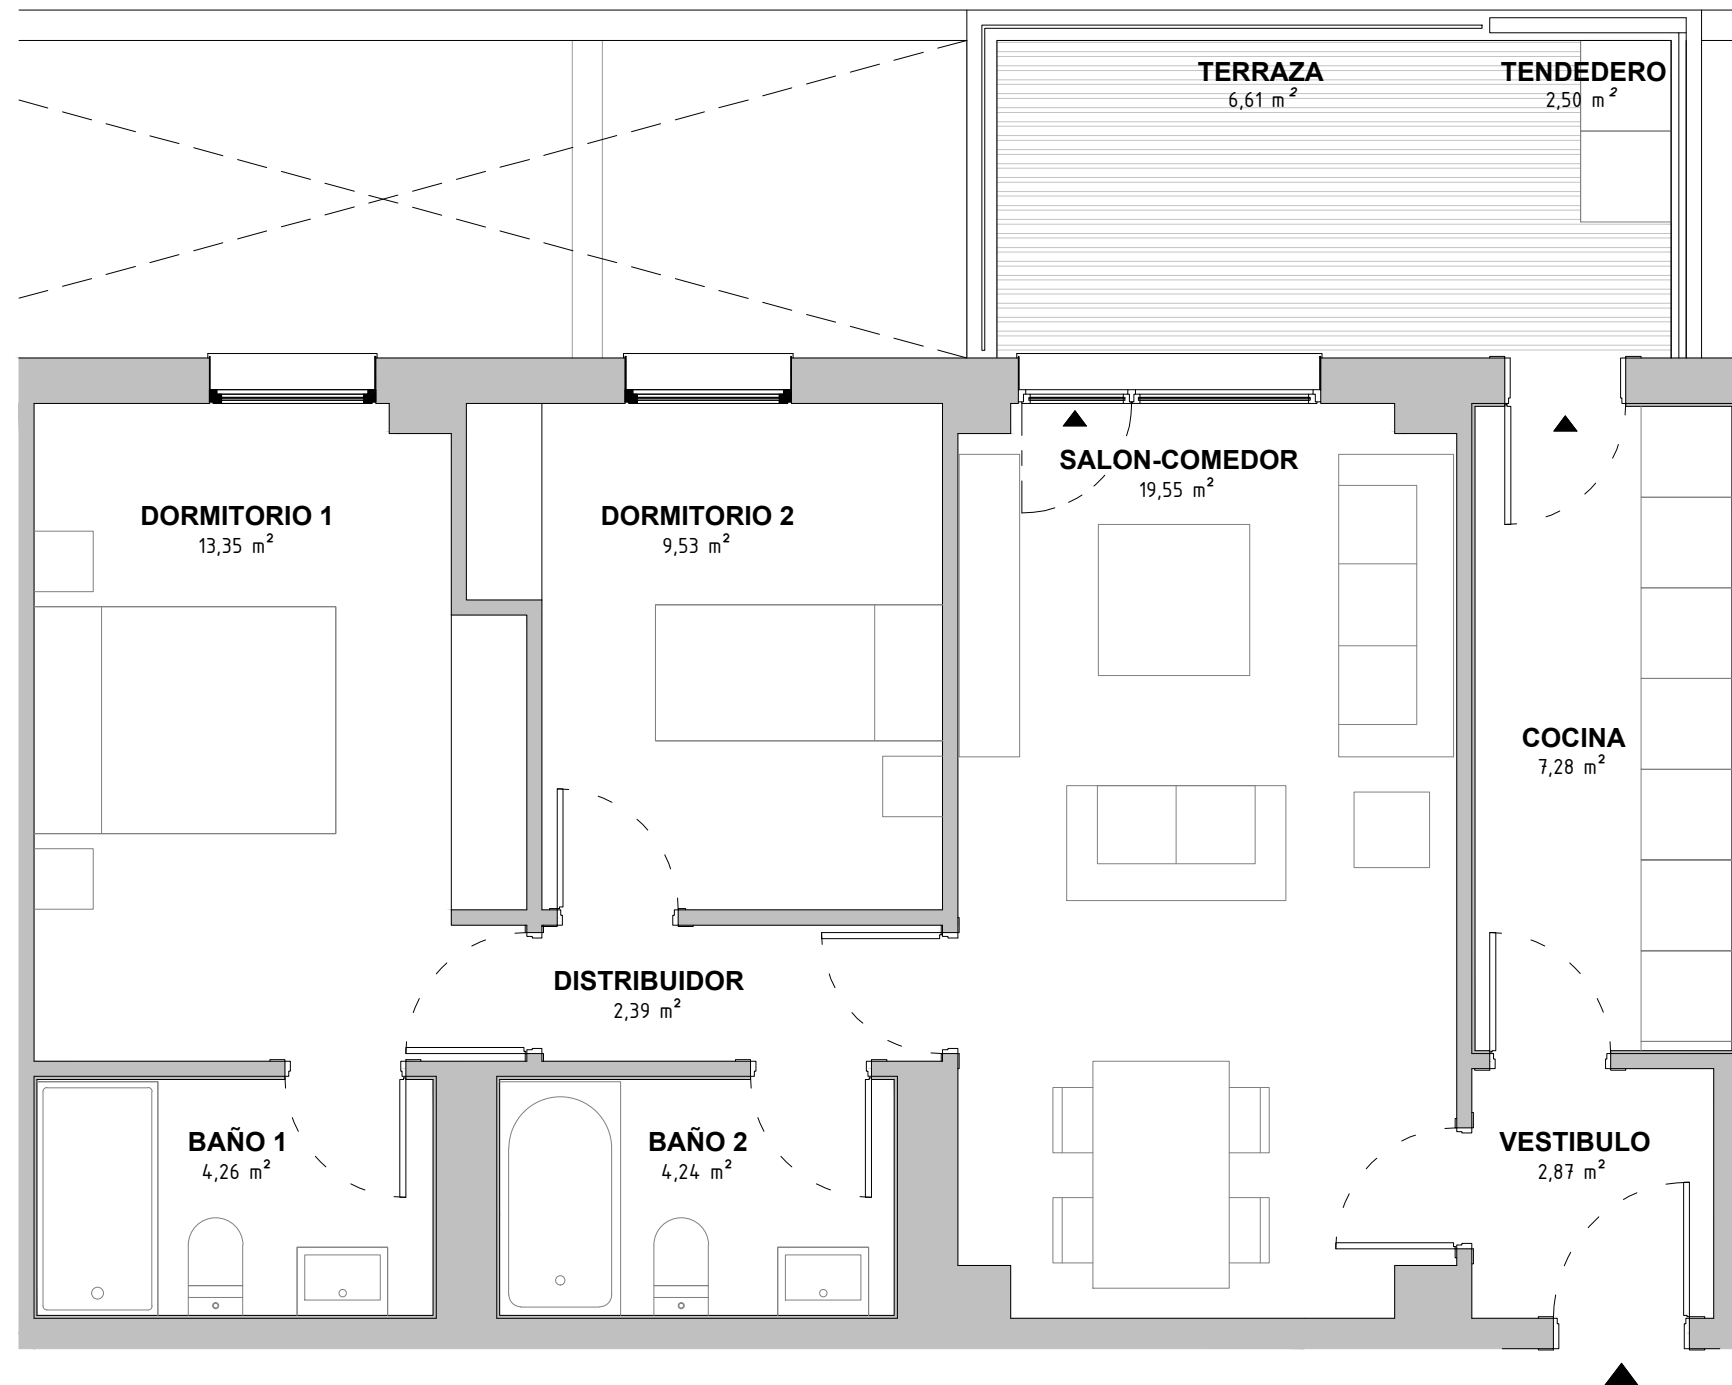

Portal 3  
1ºB, 3ºB, 5ºB, 7ºB

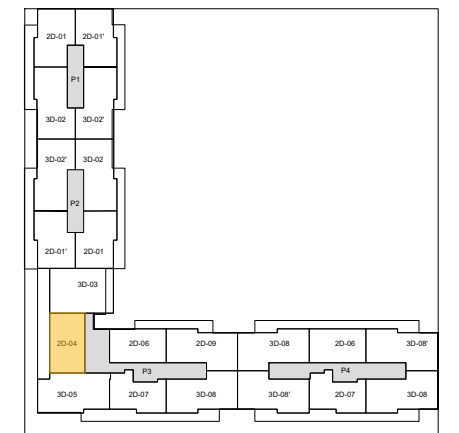

Planta tipo

Escala: 1/50

