

VT-06.TI

Planta 1-3-5-7


SUPERFICIES:

SUPERFICIE CONSTRUIDA CON ZZCC:
80,00 m²


SUPERFICIE UTIL CERRADA:
56,76 m²

SUPERFICIE UTIL TERRAZA TENEDERO:
8,32 m²

SUPERFICIE UTIL TOTAL COMPUTABLE:
60,92 m²

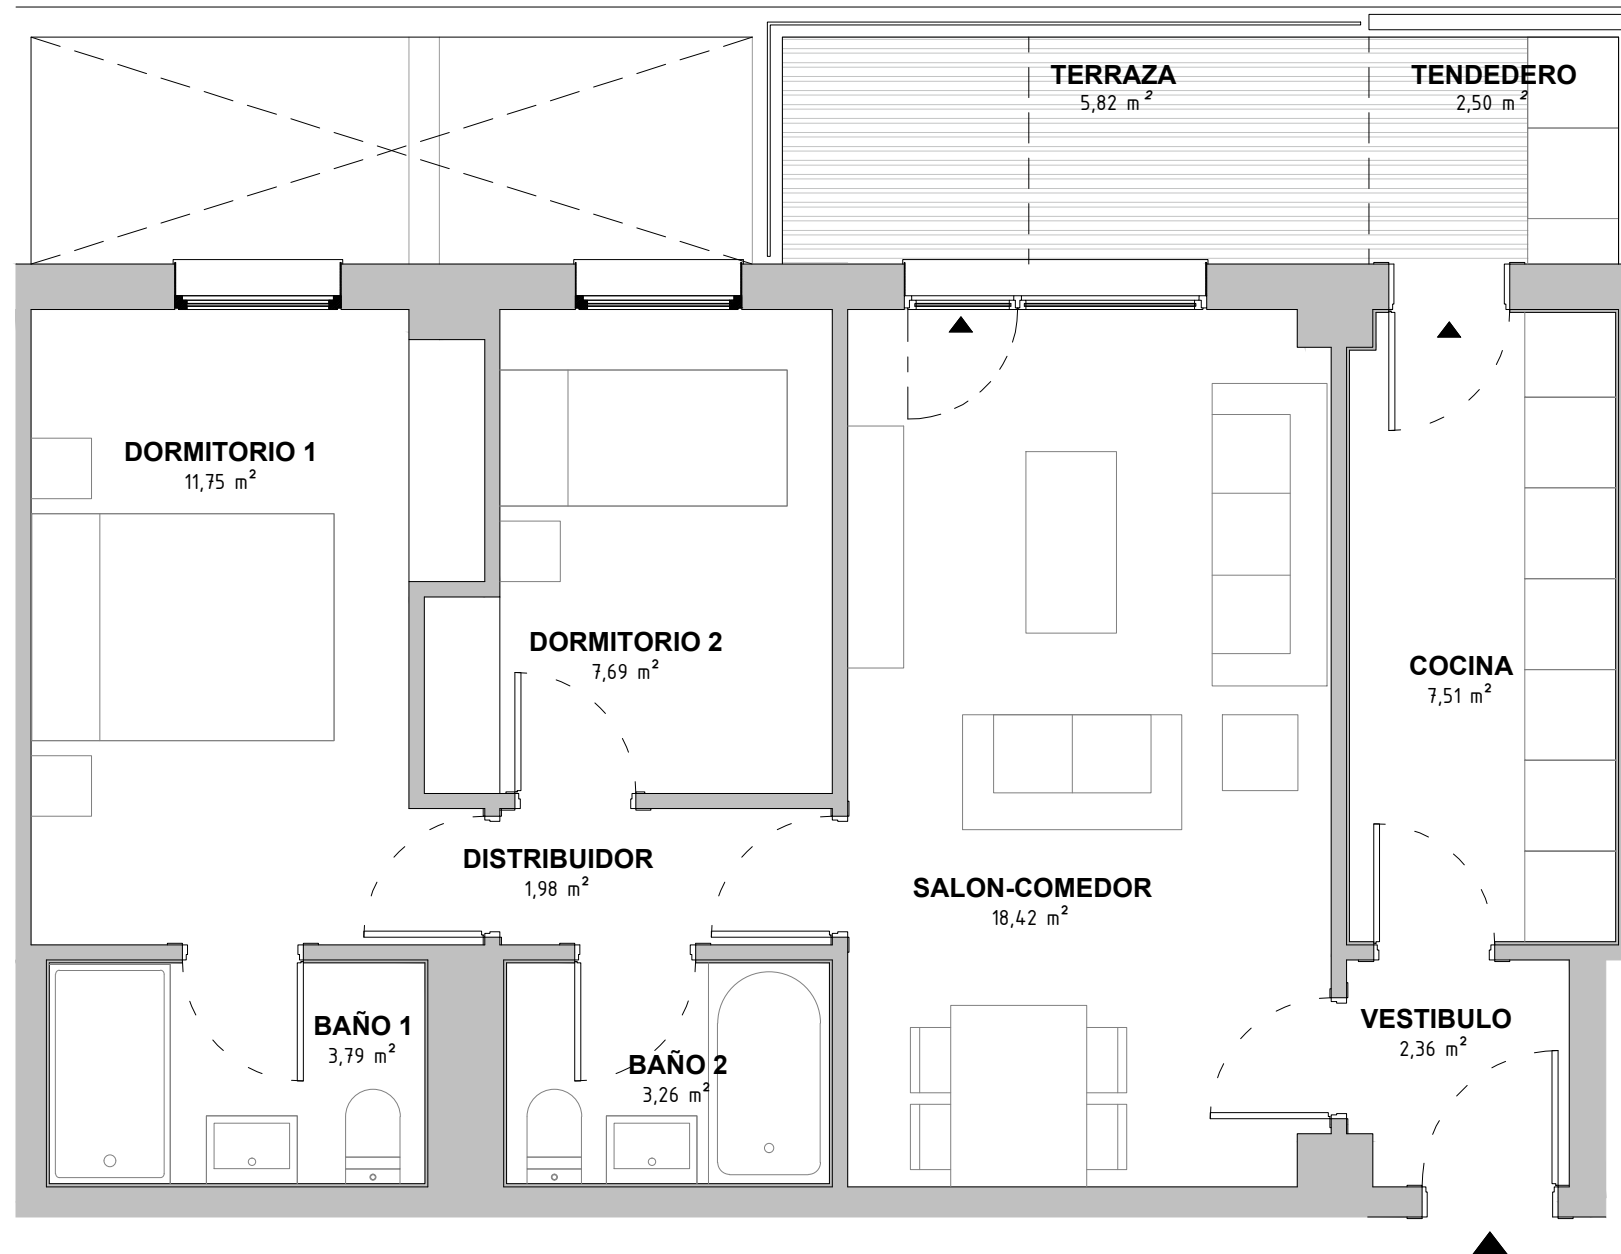

Portal 4
1°C, 3°C, 5°C, 7°C

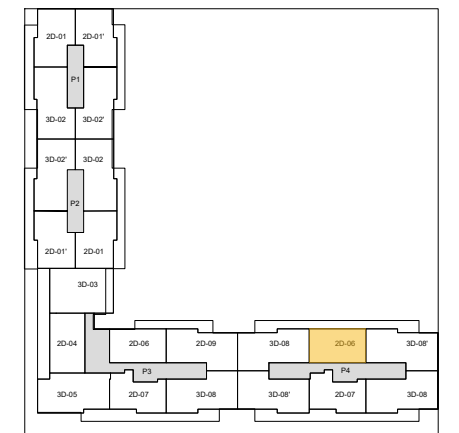

Planta tipo

Escala: 1/50

