


# Portal 01

8 Ud.  
Vivienda tipo V03 | 3 Dorm.

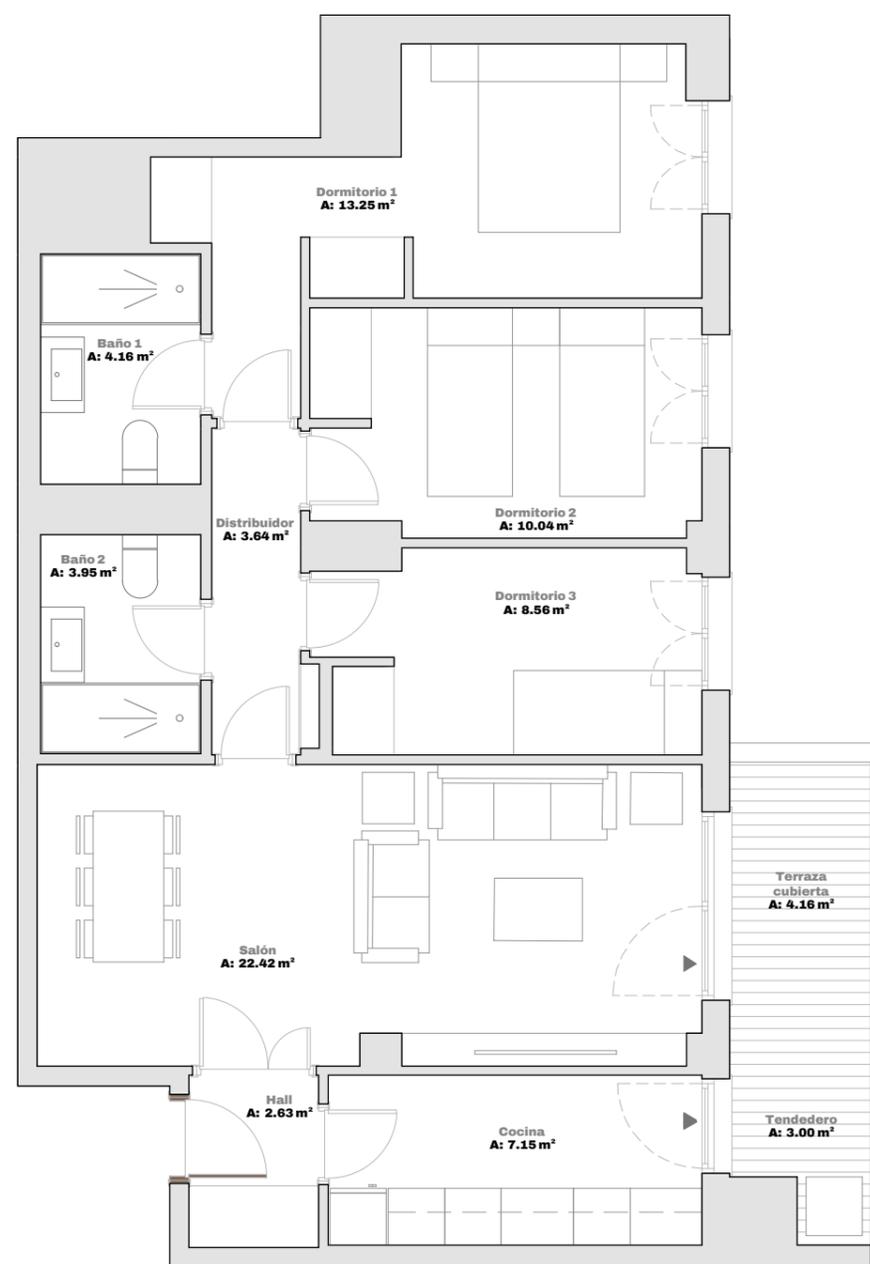



**SUPERFICIES:**

**SUPERFICIE CONSTRUIDA CON ZZCC:**  
103,54 m<sup>2</sup>

**SUPERFICIE ÚTIL CERRADA:**  
75,79 m<sup>2</sup>

**SUPERFICIE ÚTIL TERRAZA-TENEDERO:**  
7,16 m<sup>2</sup>

**SUPERFICIE ÚTIL TOTAL COMPUTABLE:**  
79,37 m<sup>2</sup>

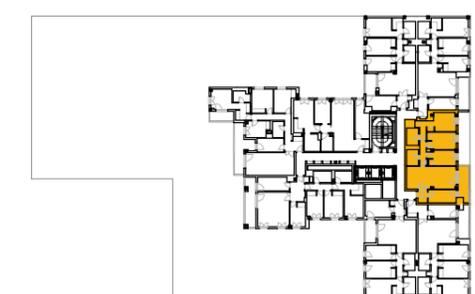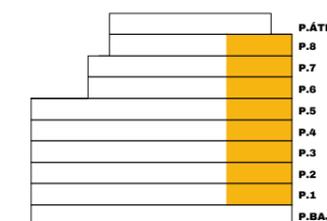

Ubicación de la tipología en planta

Escala: 1/75



**CORVUS**  
RESIDENCIAL

**ARGESPLAN**

\*Por exigencias técnicas y/o jurídicas, este plano puede sufrir alteraciones. Amueblamiento y cocina no incluidos. Las superficies rotuladas son útiles. Plano procedente de anteproyecto. Documentación no contractual