

# Portal 01

3 Ud.  
Vivienda tipo V08 | 2 Dorm.  
PMR




**SUPERFICIES:**

**SUPERFICIE CONSTRUIDA CON ZZCC:**  
88,24 m<sup>2</sup>

**SUPERFICIE ÚTIL CERRADA:**  
68,70 m<sup>2</sup>

**SUPERFICIE ÚTIL TERRAZA-TENEDERO:**  
-- m<sup>2</sup>

**SUPERFICIE ÚTIL TOTAL COMPUTABLE:**  
68,70 m<sup>2</sup>

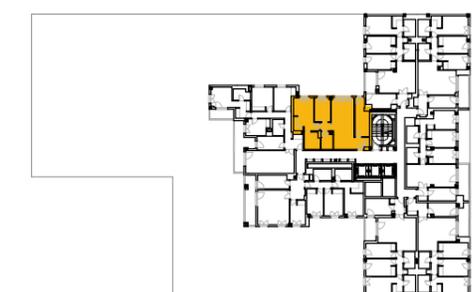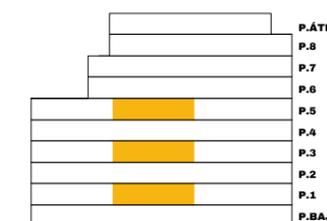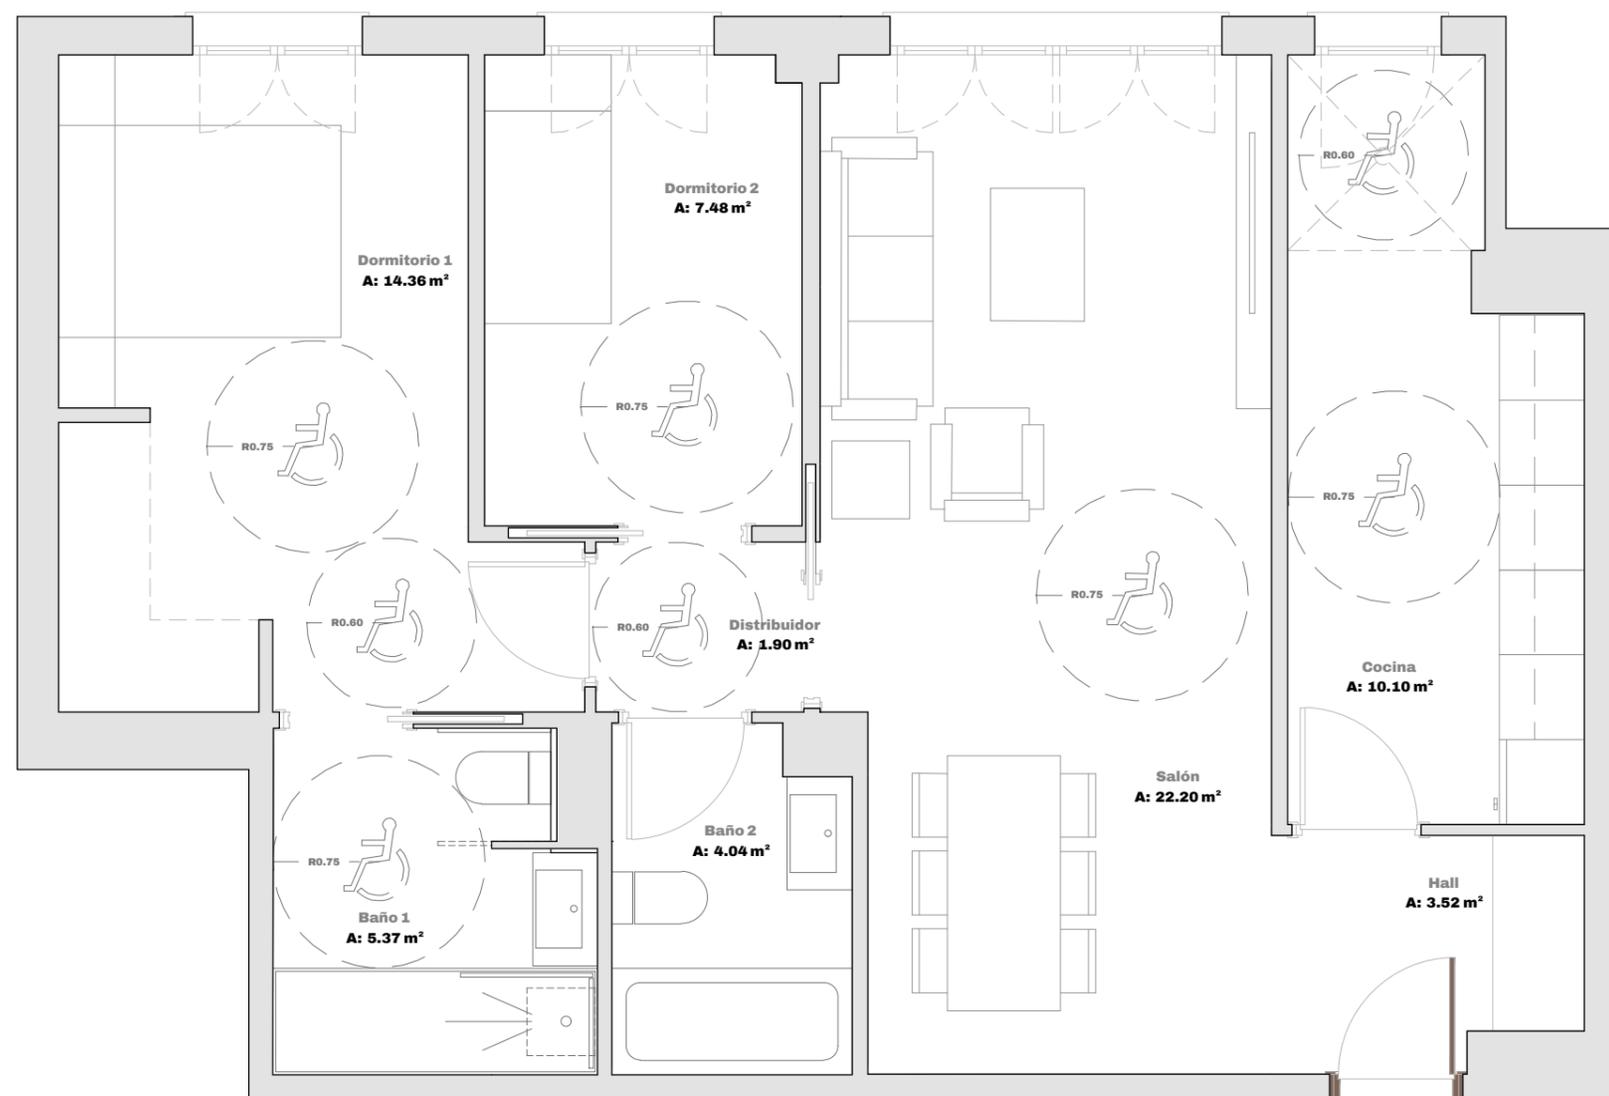

Ubicación de la tipología en planta

Escala: 1/50



**CORVUS**  
RESIDENCIAL

**ARGESPLAN**

\*Por exigencias técnicas y/o jurídicas, este plano puede sufrir alteraciones. Amueblamiento y cocina no incluidos. Las superficies rotuladas son útiles. Plano procedente de anteproyecto. Documentación no contractual