



## Portal 2

Viv. A | 2 Dormitorios

V20102


SUPERFICIES:

- SUPERFICIE CONSTRUIDA CON ZZCC:  
93.19 m<sup>2</sup>
- SUPERFICIE ÚTIL CERRADA:  
66.26 m<sup>2</sup>
- SUPERFICIE ÚTIL TERRAZA/TENDEDERO:  
5.61 m<sup>2</sup>
- SUPERFICIE ÚTIL TOTAL COMPUTABLE:  
69.07 m<sup>2</sup>

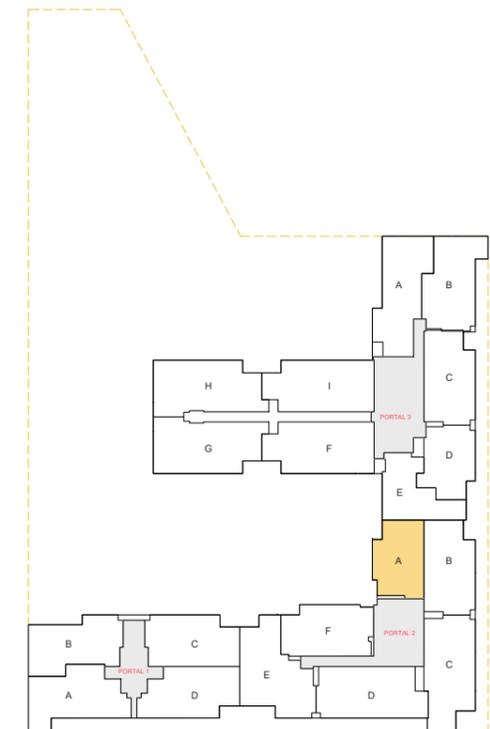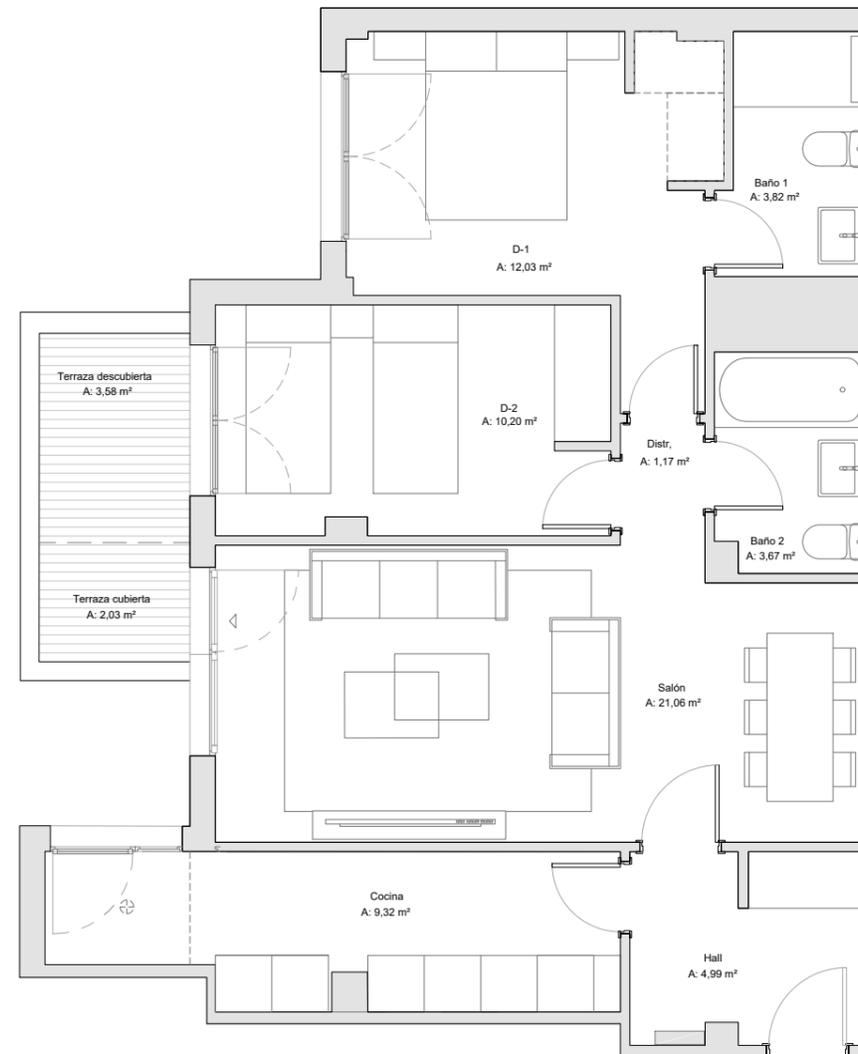

Ubicación de la tipología en planta:  
Plantas 2ª. 4ª. 6ª

Escala: 1/75

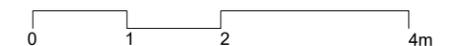

\* Plano correspondiente a anteproyecto. Documento no contractual. Por exigencias técnicas y/o jurídicas, este plano puede sufrir alteraciones. La superficie construida total, a su vez, puede sufrir variaciones durante la fase de anteproyecto. Las superficies rotuladas son útiles. La superficie construida total incluye superficie construida propia de la vivienda, tendedero, terrazas cubiertas y la parte proporcional de la superficie construida de zonas comunes.