

Portal 3

Viv. G | 4 Dormitorios

V40702



SUPERFICIES:

SUPERFICIE CONSTRUIDA CON ZZCC:
144,53 m²

SUPERFICIE ÚTIL CERRADA:
97,71 m²


SUPERFICIE ÚTIL TERRAZA/TENDEDERO:
21,21 m²

SUPERFICIE ÚTIL TOTAL COMPUTABLE:
107,48 m²

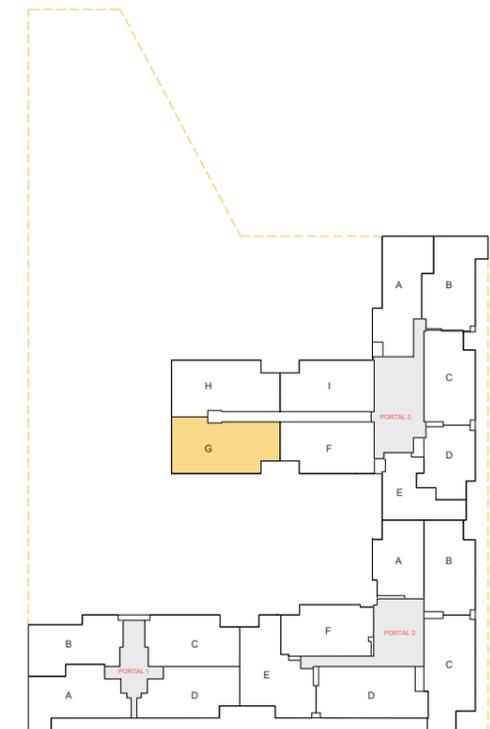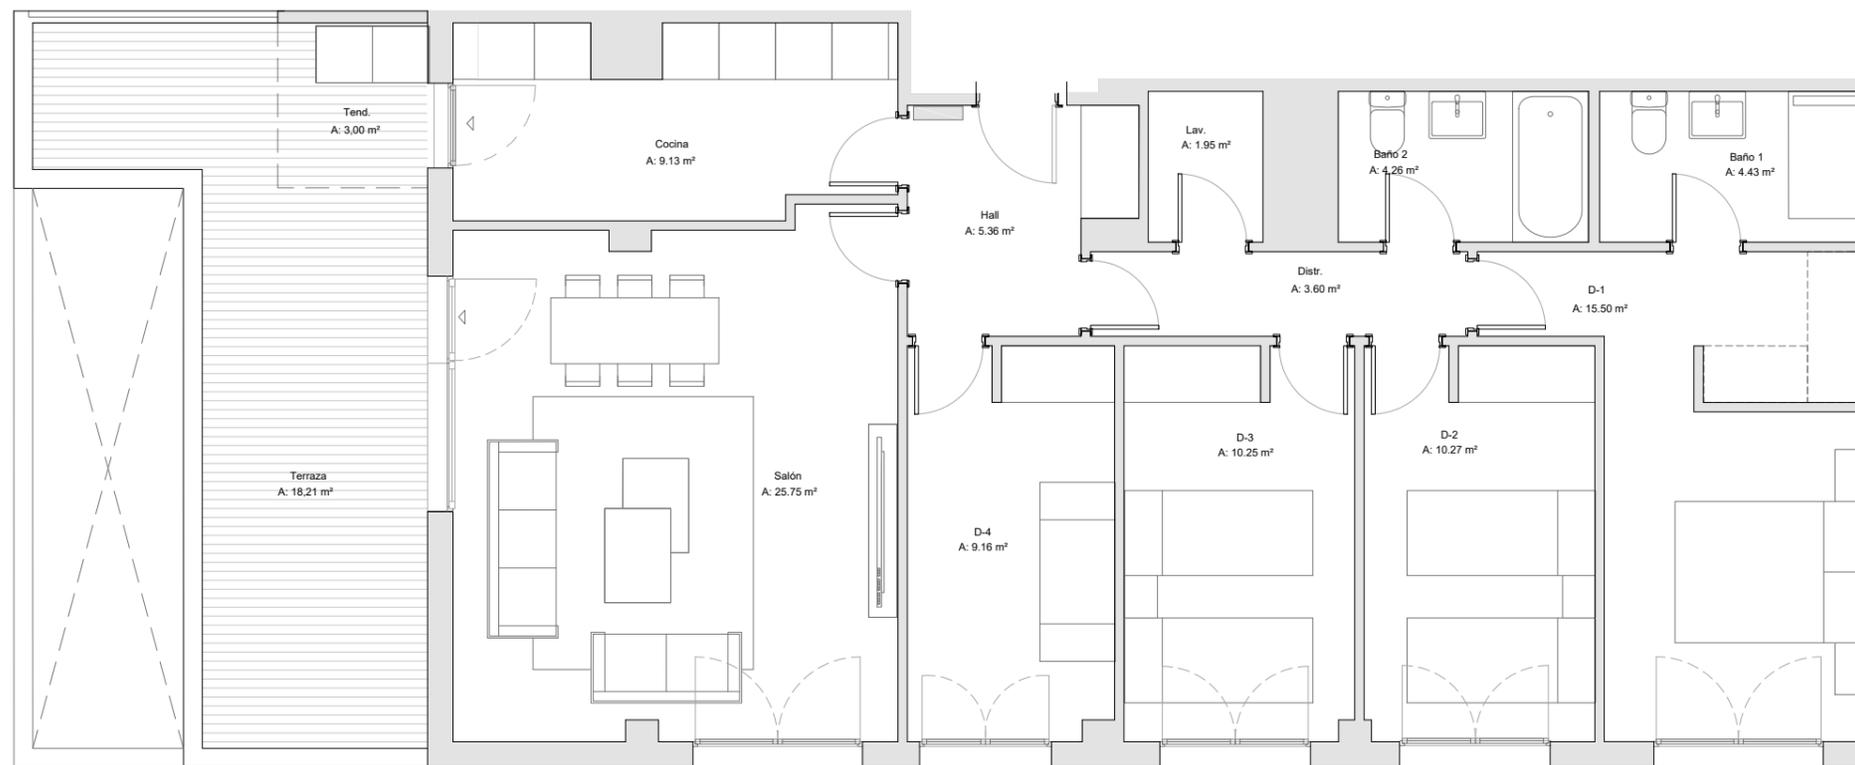

Ubicación de la tipología en planta:
Planta 4^a

Escala: 1/75

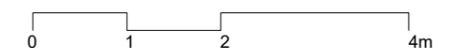

* Plano correspondiente a anteproyecto. Documento no contractual. Por exigencias técnicas y/o jurídicas, este plano puede sufrir alteraciones. La superficie construida total, a su vez, puede sufrir variaciones durante la fase de anteproyecto. Las superficies rotuladas son útiles. La superficie construida total incluye superficie construida propia de la vivienda, tendadero, terrazas cubiertas y la parte proporcional de la superficie construida de zonas comunes.