
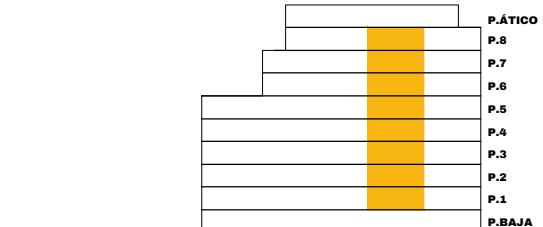


Portal 01 8 Ud.
Vivienda tipo V01 | 3 Dorm.

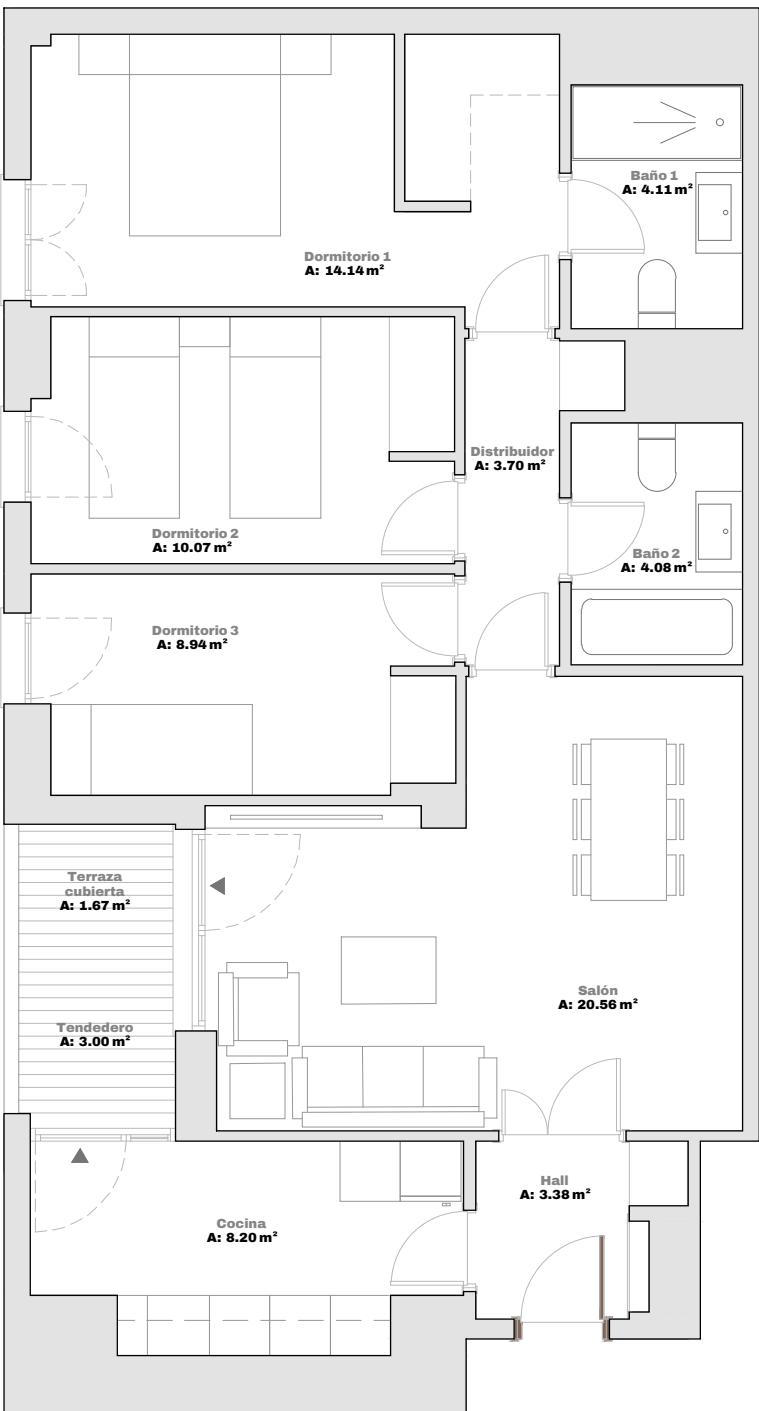

Ubicación de la tipología en planta

Escala: 1/75

0 0.5 1 2



CORVUS
RESIDENCIAL

 **ARGESPLAN**

*Por exigencias técnicas y/o jurídicas, este plano puede sufrir alteraciones. Amueblamiento y cocina no incluidos. Las superficies rotuladas son útiles. Plano procedente de anteproyecto. Documentación no contractual