


**Portal 01**  
8 Ud.  
Vivienda tipo V02 | 3 Dorm.

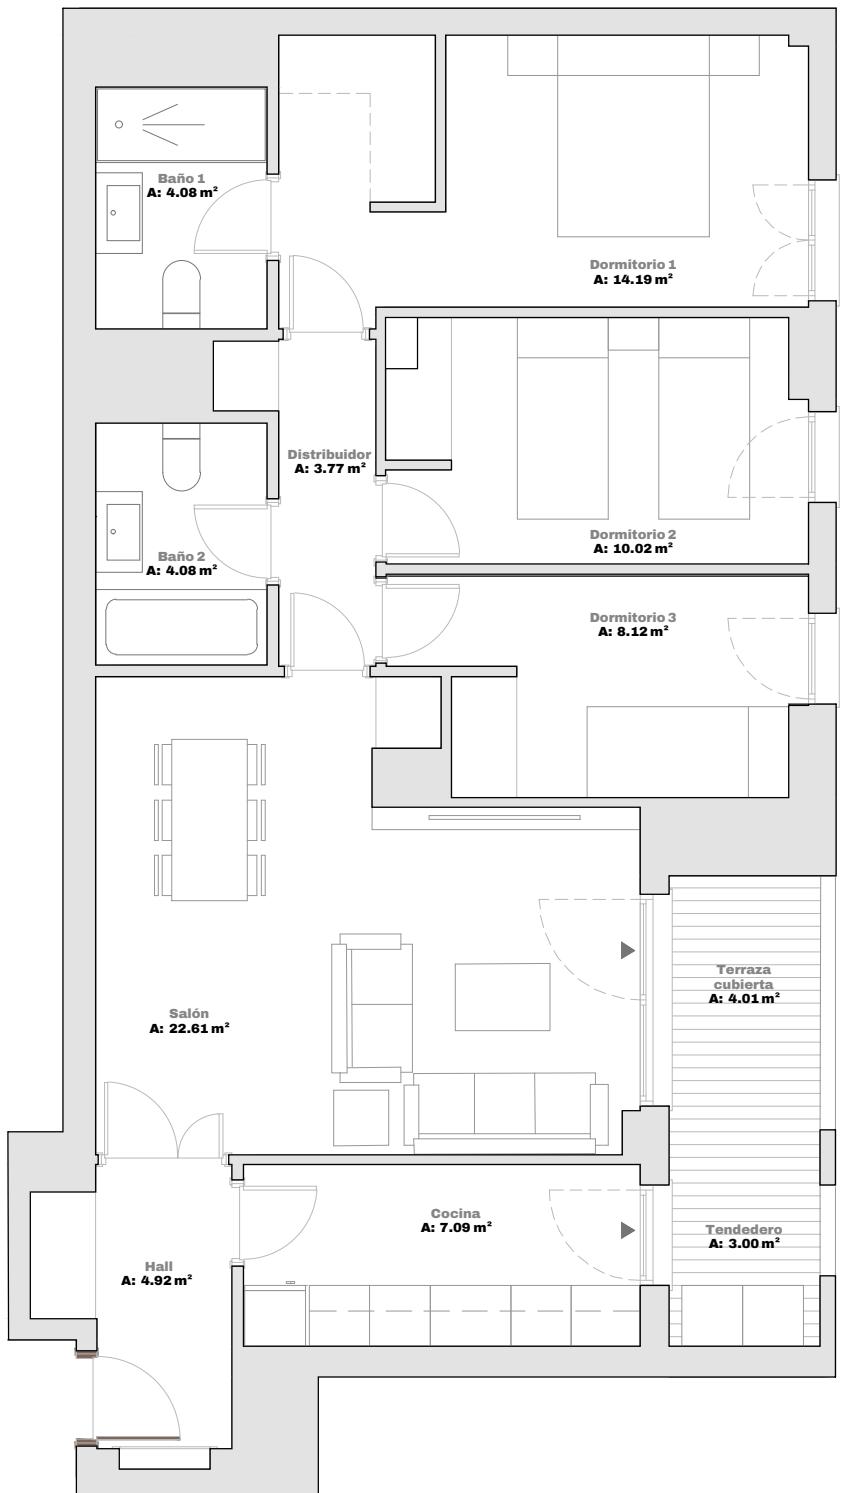



**SUPERFICIES:**

**SUPERFICIE CONSTRUIDA CON ZZCC:**  
109,37 m<sup>2</sup>

**SUPERFICIE ÚTIL CERRADA:**  
78,88 m<sup>2</sup>

**SUPERFICIE ÚTIL TERRAZA-TENDEDERO:**  
7,01 m<sup>2</sup>


**SUPERFICIE ÚTIL TOTAL COMPUTABLE:**  
82,39 m<sup>2</sup>

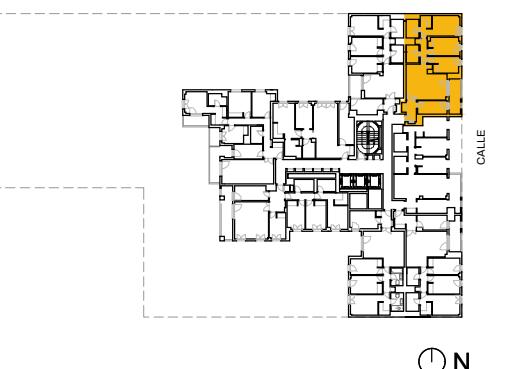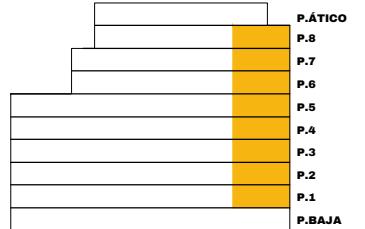

Ubicación de la tipología en planta

Escala: 1/75

0 0.5 1 2

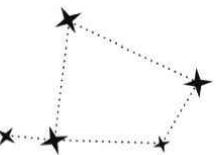

**CORVUS**  
RESIDENCIAL

**ARGESPLAN**

\*Por exigencias técnicas y/o jurídicas, este plano puede sufrir alteraciones. Amueblamiento y cocina no incluidos. Las superficies rotuladas son útiles. Plano procedente de anteproyecto. Documentación no contractual