


Portal 01 8 Ud.
Vivienda tipo V04 | 3 Dorm.

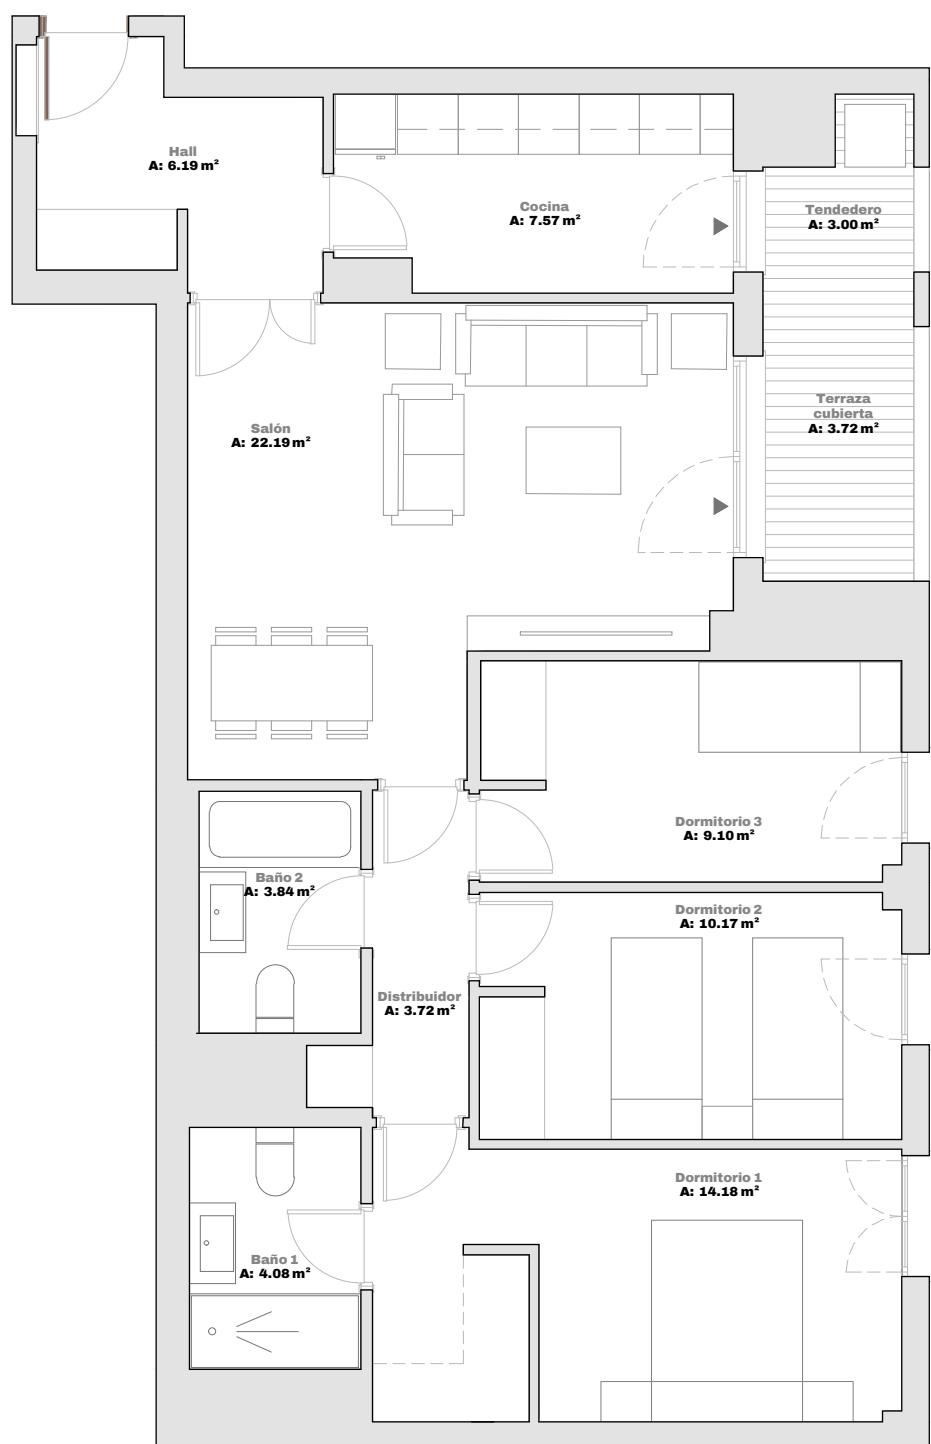


SUPERFICIES:

SUPERFICIE CONSTRUIDA CON ZZCC:
111,24 m²

SUPERFICIE ÚTIL CERRADA:
81,04 m²

SUPERFICIE ÚTIL TERRAZA-TENDEDERO:
6,72 m²


SUPERFICIE ÚTIL TOTAL COMPUTABLE:
84,40 m²

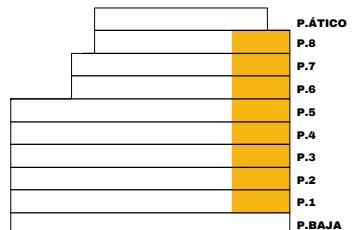

Ubicación de la tipología en planta

Escala: 1/75

0 0.5 1 2

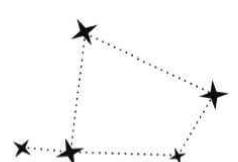

CORVUS
RESIDENCIAL

*Por exigencias técnicas y/o jurídicas, este plano puede sufrir alteraciones. Amueblamiento y cocina no incluidos. Las superficies rotuladas son útiles. Plano procedente de anteproyecto. Documentación no contractual