


Portal 01
8 Ud.
Vivienda tipo V05 | 3 Dorm.

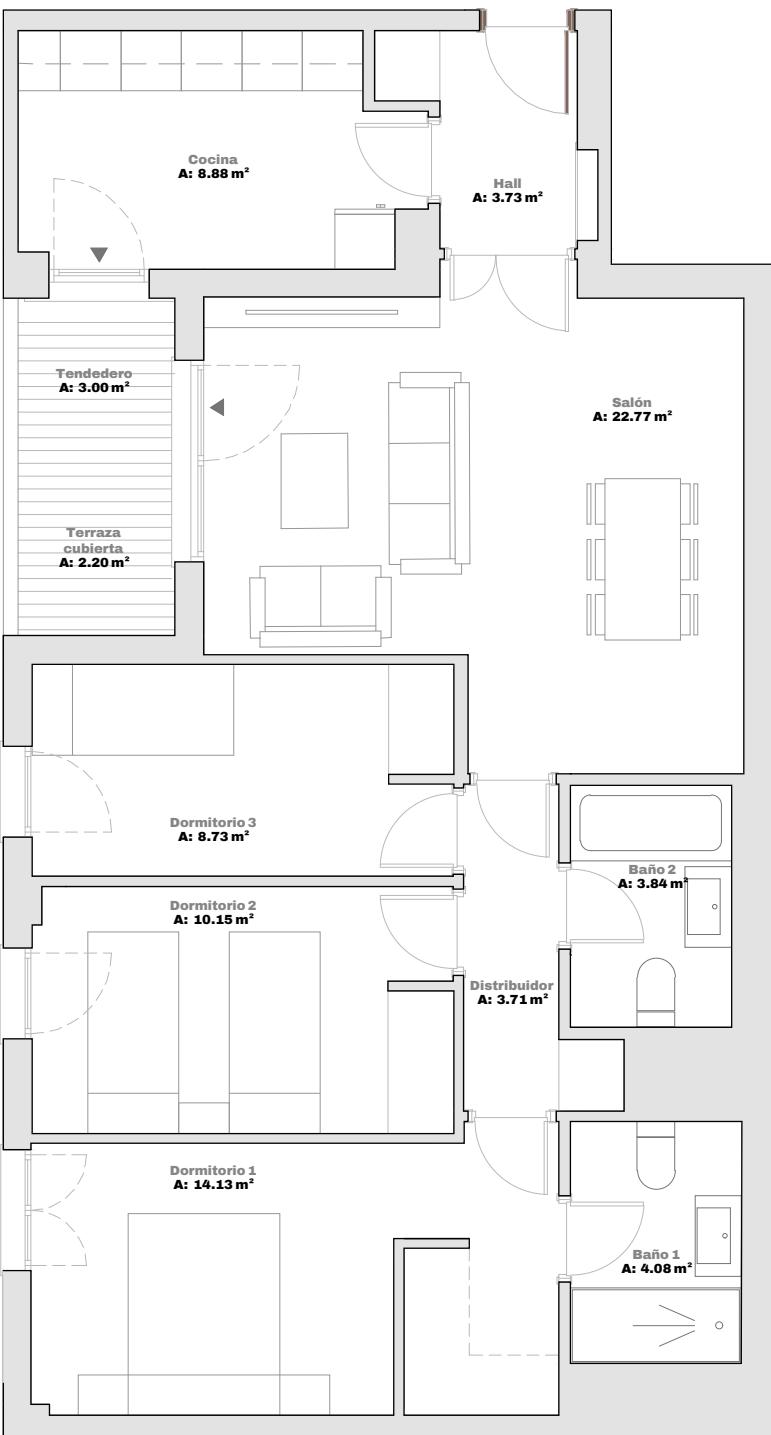


SUPERFICIES:

SUPERFICIE CONSTRUIDA CON ZZCC:
109,44 m²

SUPERFICIE ÚTIL CERRADA:
80,02 m²


SUPERFICIE ÚTIL TERRAZA-TENDEDERO:
5,20 m²

SUPERFICIE ÚTIL TOTAL COMPUTABLE:
82,62 m²

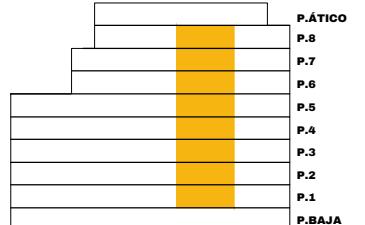

Ubicación de la tipología en planta

Escala: 1/75

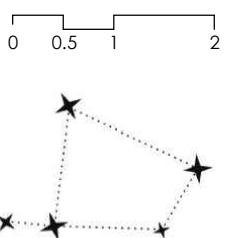

CORVUS
RESIDENCIAL

*Por exigencias técnicas y/o jurídicas, este plano puede sufrir alteraciones. Amueblamiento y cocina no incluidos. Las superficies rotuladas son útiles. Plano procedente de anteproyecto. Documentación no contractual