




Portal 01
3 Ud.
Vivienda tipo V08 | 2 Dorm.
PMR

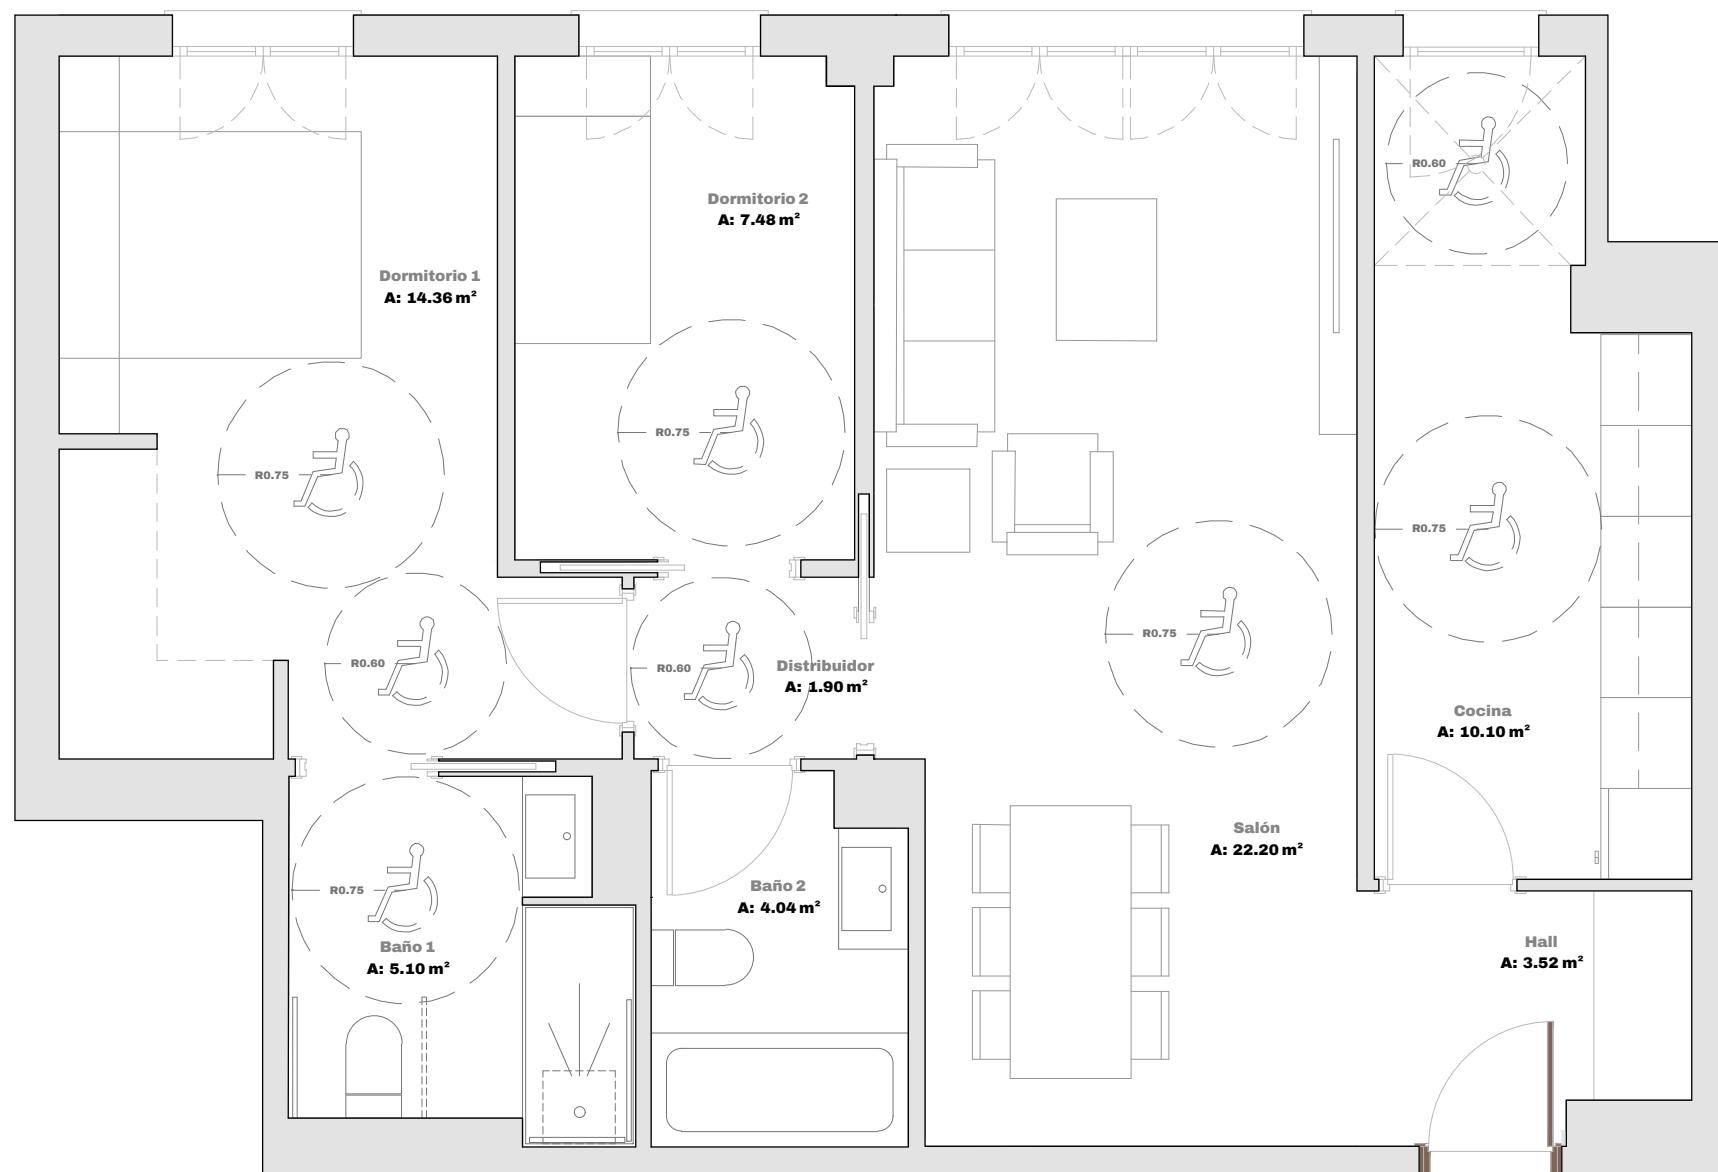

SUPERFICIES:
SUPERFICIE CONSTRUIDA CON ZZCC:
88,24 m²
SUPERFICIE ÚTIL CERRADA:
68,70 m²
SUPERFICIE ÚTIL TERRAZA-TENDEDERO:
-- m²
SUPERFICIE ÚTIL TOTAL COMPUTABLE:
68,70 m²

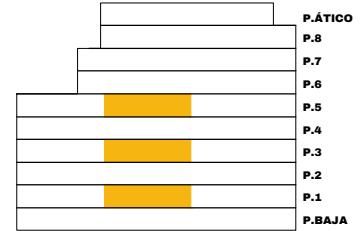

Ubicación de la tipología en planta
Escala: 1/50

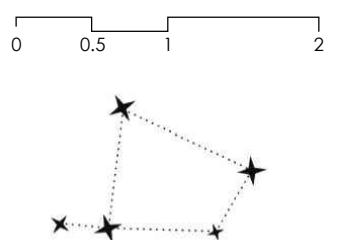

CORVUS
RESIDENCIAL

*Por exigencias técnicas y/o jurídicas, este plano puede sufrir alteraciones. Amueblamiento y cocina no incluidos. Las superficies rotuladas son útiles. Plano procedente de anteproyecto. Documentación no contractual